


TRATTO 1 (BORDO STRADA)
SEZIONE TRASVERSALE 1
SCALA 1:50

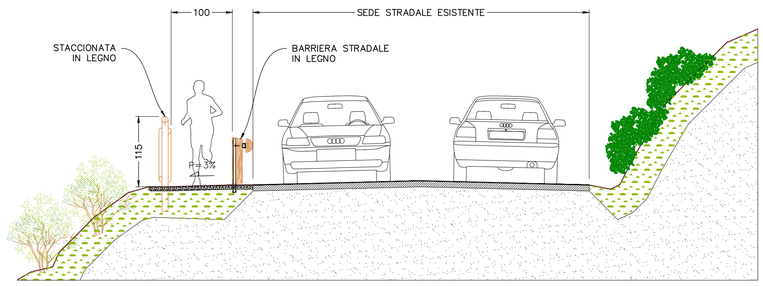


TRATTO 1 (BORDO STRADA)
SEZIONE TRASVERSALE 2
SCALA 1:50

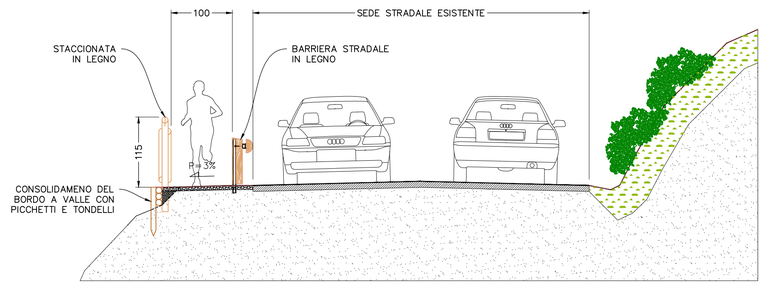


TRATTO 2 (A MEZZACOSTA)
SEZIONE TRASVERSALE 1
SCALA 1:20

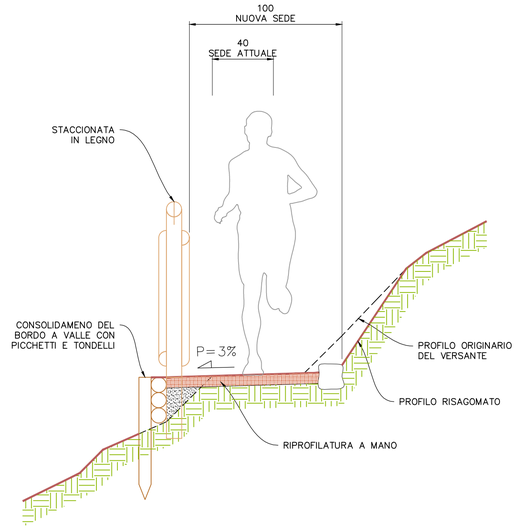


TRATTO 2 (A MEZZACOSTA)
SEZIONE TRASVERSALE 2
SCALA 1:20

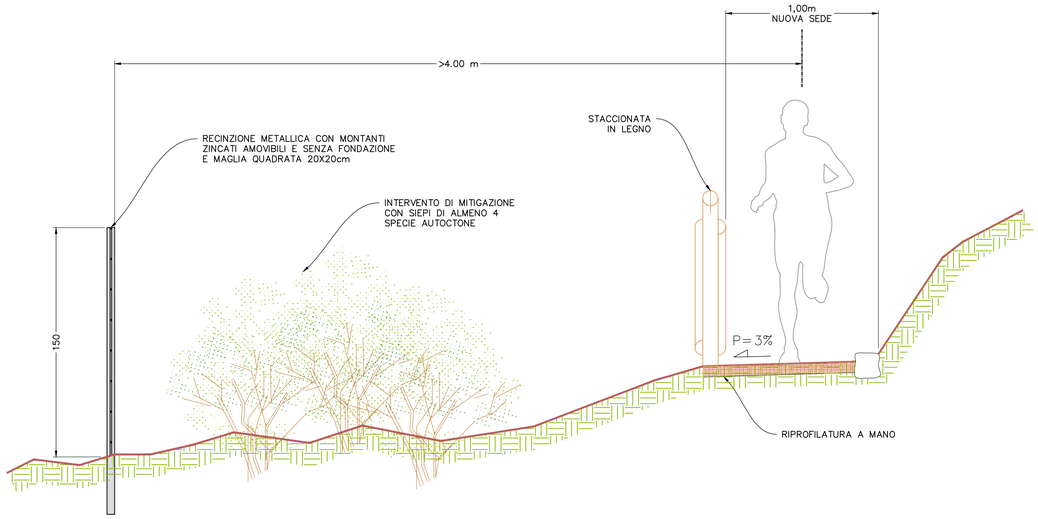

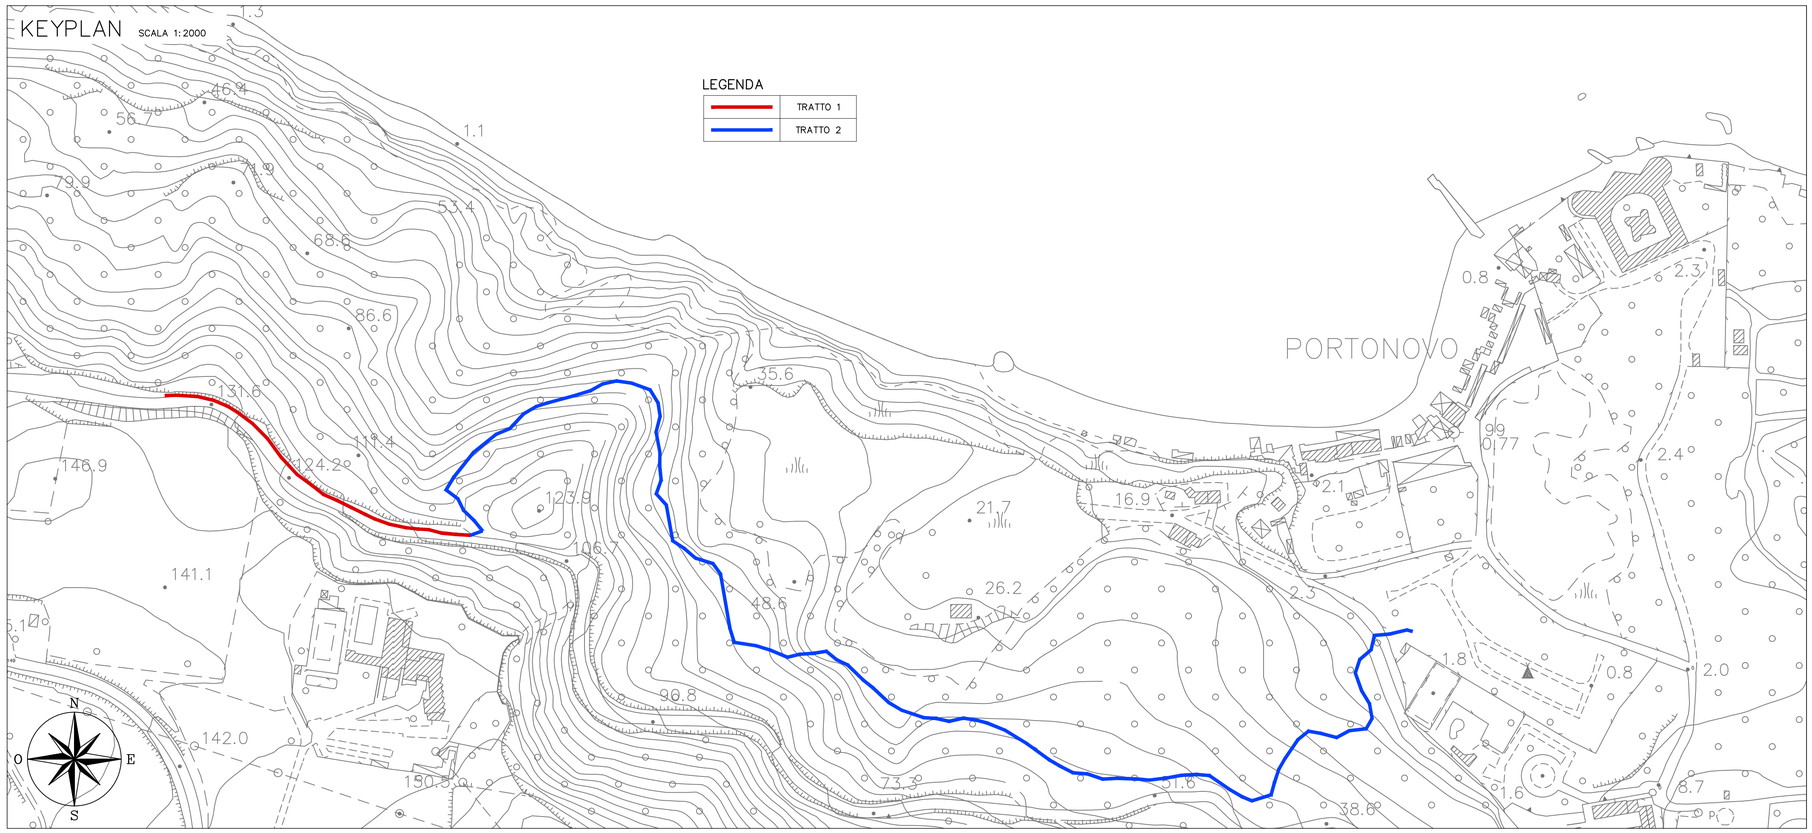

COMUNE DI ANCONA

RIPRISTINO DELL'ANTICA STRADA PEDONALE DI ACCESSO ALLA BAIA DI PORTONOVO

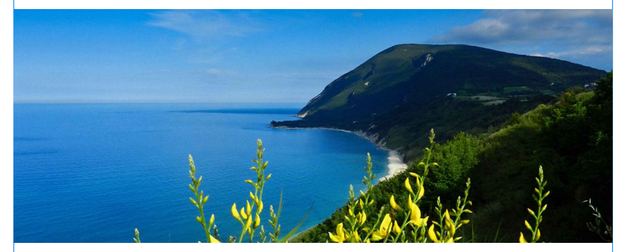

PROGETTO DI FATTIBILITA'

T05	SEZIONI TRASVERSALI TIPOLOGICHE

Revisione	Data	Descrizione	Redatto	Verificato	Approvato
0	20/05/2021	EMISSIONE	R.D.INNOCENZI	G.DEZI	G.DEZI

PROGETTISTA

ING. GABRIELE DEZI
via di Passo Varano, 306/B - 60131 Ancona
tel. 071 2900501 - fax 071 2855024
email g.dezi@dsd-srl.it

Ordine degli Ingegneri della provincia di ANCONA
Dott. Ing. Gabriele DEZI
Sezione A
Ingegneria civile e ambientale
Architettura
Pianificazione territoriale

COMMITTENTE

COMUNE DI ANCONA
Manutenzioni - Frana - Protezione Civile

RESPONSABILE UNICO DEL PROCEDIMENTO
ING. GIORGIO CALAVALLE

ing. Gabriele Dezi

A1