
SEGNATURA: 0374914|31/03/2023|R_MARCHE|GRM|VAAM|A|410.10.10/2022/VAAM/320

Protocollo in Partenza: COMUNE DI NUMANA - Prot.0005414-29/03/2023-c_f978-PG-SET4-P

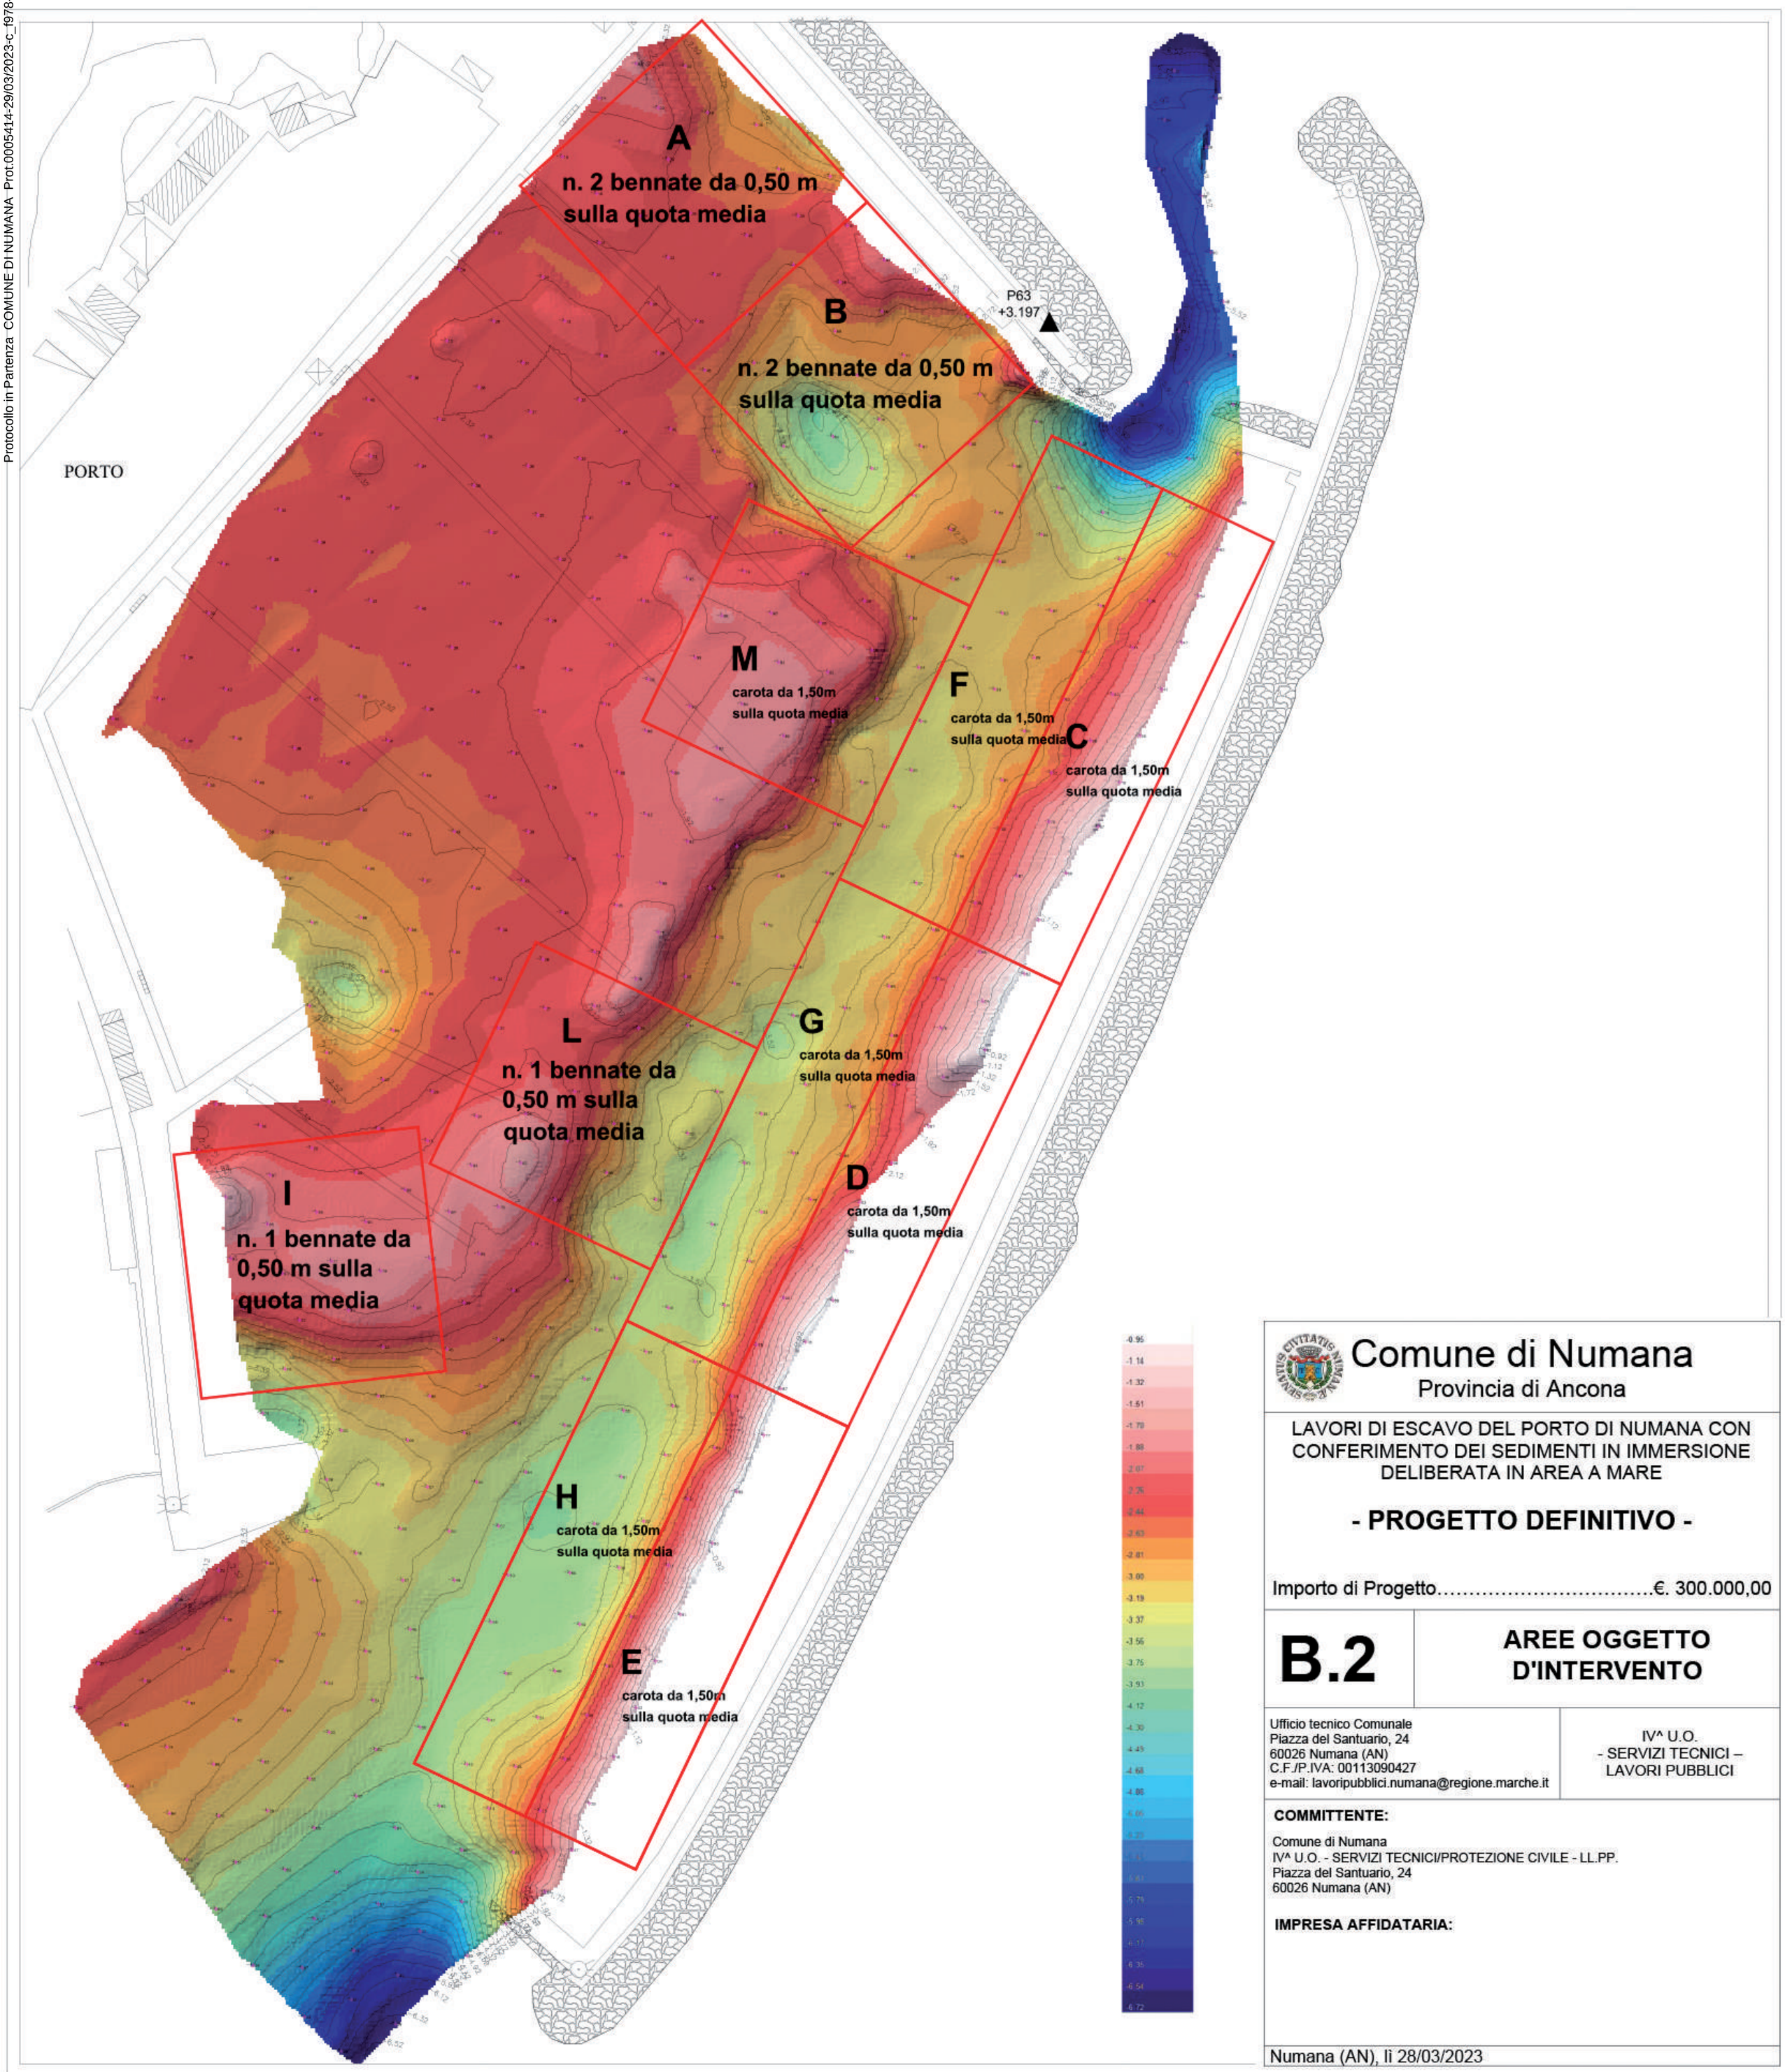

Comune di Numana
Provincia di Ancona

LAVORI DI ESCAVO DEL PORTO DI NUMANA CON CONFERIMENTO DEI SEDIMENTI IN IMMERSIONE DELIBERATA IN AREA A MARE

- PROGETTO DEFINITIVO -

Importo di Progetto.....€. 300.000,00

B.2

AREE OGGETTO D'INTERVENTO

Ufficio tecnico Comunale
Piazza del Santuario, 24
60026 Numana (AN)
C.F./P.IVA: 00113090427
e-mail: lavoripubblici.numana@regione.marche.it

IV^ U.O.
- SERVIZI TECNICI –
LAVORI PUBBLICI

COMMITTENTE:

Comune di Numana
IV^ U.O. - SERVIZI TECNICI/PROTEZIONE CIVILE - LL.PP.
Piazza del Santuario, 24
60026 Numana (AN)

IMPRESA AFFIDATARIA:

Numana (AN), lì 28/03/2023