
PARAGGIO 1	PENNELLO FALESIA - MOLETTO		RIPASCIMENTO CON CIOTTOLI E RIFIORITURA RADICE PENNELLO FALESIA
PARAGGIO 2	MOLETTO - LE TERRAZZE	AP1	SCOGLIERA RADENTE E RIEMPIMENTO A TERGO
		AP2	RIFIORITURA E PROLUNGAMENTO DI 4 PENNELLI ESISTENTI E REALIZZAZIONE NUOVO PENNELLO CON RIPASCIMENTO DI CIOTTOLI DI MEDIA DIMENSIONE
		AP3	RIFIORITURA DI 4 PENNELLI ESISTENTI E REALIZZAZIONE UN NUOVO PENNELLO DI RIDOTTE DIMENSIONI CON RIPASCIMENTO DI CIOTTOLI-BLOCCHI DI GRANDI DIMENSIONE
PARAGGIO 3	TORRE DE BOSIS - LAGO PROFONDO		RIPASCIMENTO CON CIOTTOLI E GHIAIA
INTERVENTO ESCAVO	SPIAGGIA SOMMERSA SOTTOFLUTTO MOLETTO		ESCAVO
INTERVENTO BONIFICA	AREA AD OVEST DELLA PESCA		RIMOZIONE DETRITI, RIMOZIONE RETE PATRAMASSI E PULIZIA DELL'ARENILE

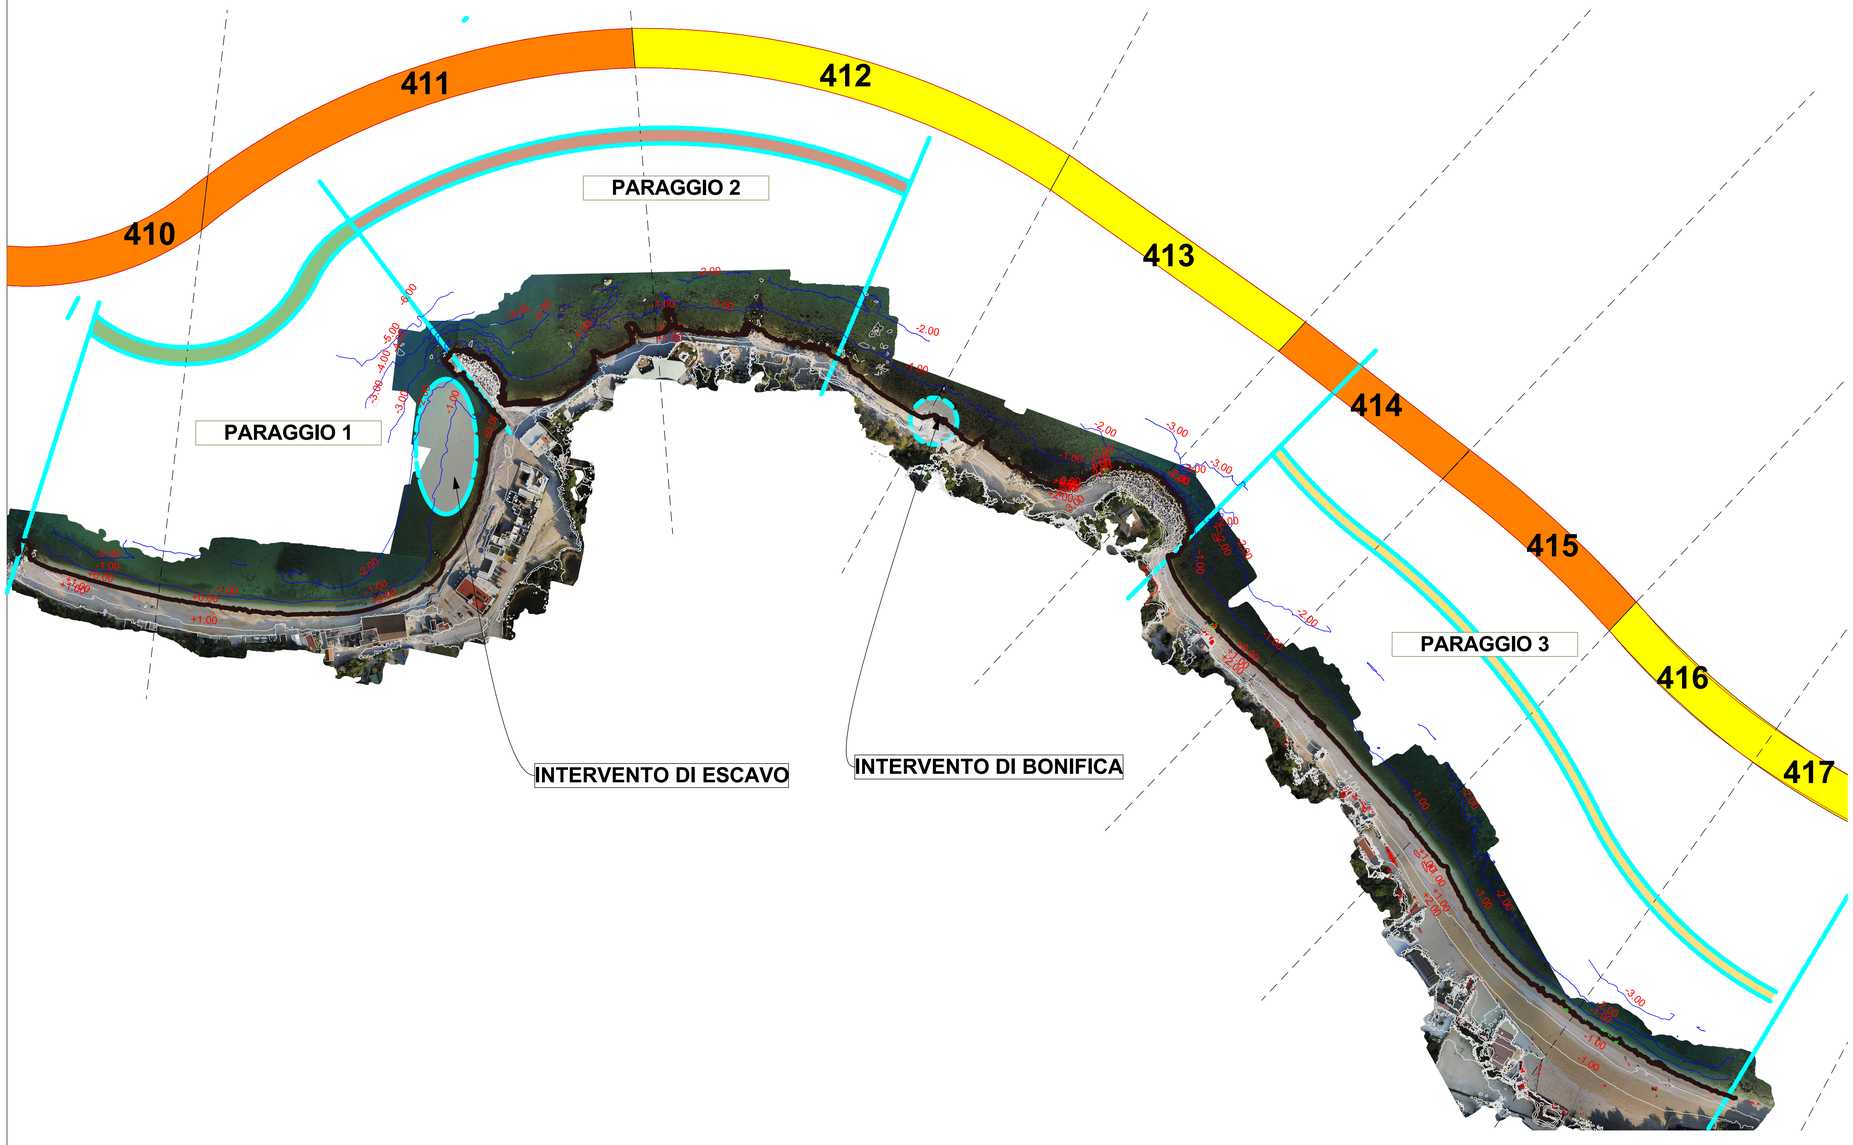

0. BASE + TRANSETTI 1:2000

Comune di ANCONA
Largo XXIV Maggio, 1 – 60123 Ancona
Direzione Ambiente Verde pubblico

Provvedimento Autorizzativo Unico Regionale
D.lgs n. 152/2006 *Codice dell'ambiente*, art. 27 *bis* e L. n. 241/1990, *Legge sul procedimento amministrativo*, art. 14 *quater*

OPERE DI DIFESA DELLA COSTA

Litorale di Portonovo dal Trave allo scoglio de La Vela

A) – *Paraggio 1, ripascimento della spiaggia Pennello falesia – Moletto e rifioritura radice pennello falesia*

Dirigente Direzione e RUP
Arch. Roberto Panariello

Funzionario di supporto al RUP
Arch. Fabio Vallarola

Coordinamento redazione SIA
Dott. Giuseppe Michelangeli

Progettazione opere
Studio Fabietti Sordoni Associati
Ing. Doriano Sordoni

Rilievi topografici
Ing. Gianluca Gagliardini

Aspetti geologici e geomorfologici
Elaborati del procedimento di VIA 2017
Geol. Loretta Angelelli

Redazione SIncA e attività di monitoraggio in ambito marino
UnivPM Dipartimento di Scienze della Vita e dell'Ambiente
Prof. Antonio Dell'Anno, Dott. Marco Lo Martire

Redazione SIncA in ambito terrestre
UnivPM Dipartimento di Scienze Agrarie, Alimentari e Ambientali
Prof.ssa Simona Casavecchia, Dott. Simone Pesaresi

Aspetti faunistici
Dott. Carlo Nardi

Redazione Valutazione previsionale sugli impatti acustico e atmosferico
UnivPM Dipartimento di Ingegneria Industriale e Scienze Matematiche
Prof. Renato Ricci, Prof. Giorgio Passerini, Ing. Fabio Serpilli, Ing. Valter Lori

Sindaco
Valeria Mancinelli

Codice	Elaborato		
TAV D.01	*PLANIMETRIA GENERALE CON PARAGGI*		
Gennaio 2023	Revisioni		
NN_XX_rev0			