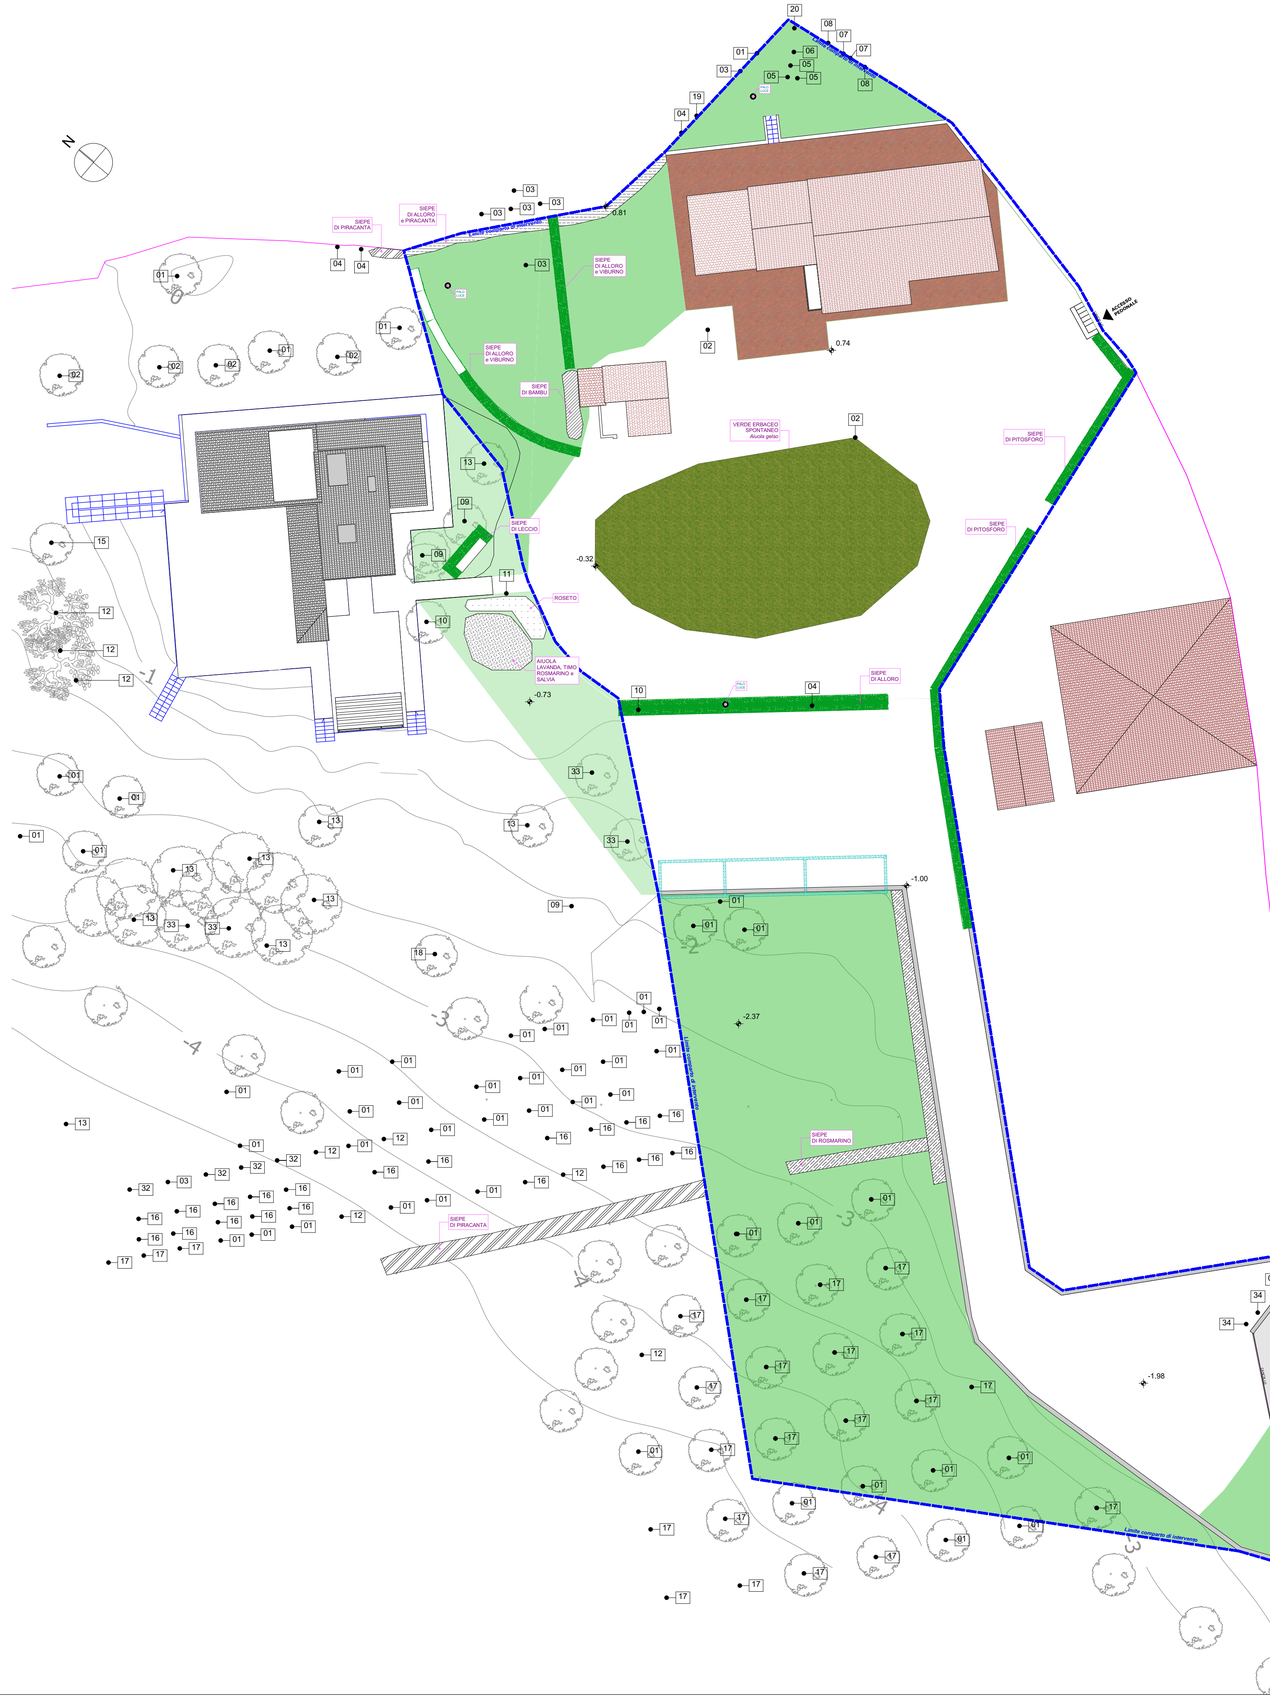


LEGENDA

ESSENZE ESISTENTI

01. Pianta da frutto
02. Gelso
03. Olmo
04. Alloro
05. Robinia
06. Ailanto
07. Acero campestre
08. Tamerice
09. Cipresso
10. Corbezzolo
11. Melocotogno
12. Olivo
13. Pino d'Aleppo
14. Sambuco
15. Nespolo
16. Nocciolo
17. Noce
18. Tasso
19. Ligustro
20. Roverella
21. Piracanta
22. Viburno
23. Lavanda
24. Timo
25. Rosmarino
26. Salvia
27. Roseto
28. Pitosforo
29. Bambu
30. Biancospino
31. Forsizia
32. Carpino nero
33. Leccio
34. Oleandro

Verde erbaceo spontaneo

PLANIMETRIA GENERALE 1:200

Arch. Riccardo Picciafuoco
Via Raffaello Sanzio, 36 - 60125 Ancona
tel. 071 804037
e. info@picciafuocoriccardoarchitetto.eu

Localizzazione: Comune di Ancona
Frazione Massignano, 136

Progettista: Arch. Riccardo Picciafuoco

PIANO DI RECUPERO di iniziativa privata

Committenti: Sigg. Maria Luisa e Lucia Orlandi

RILIEVO DEL VERDE

02.9

STATO ATTUALE